

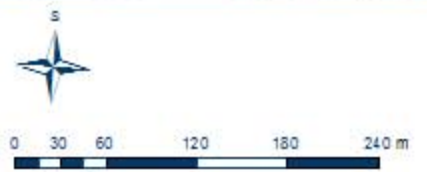



1/ SVINOV – PŘEDNÁDRAŽNÍ PROSTOR

Prostor Svinovského přednádraží patří mezi nejfrekventovanější místa Ostravy, které skýtá potenciál zejména na spojnici mezi nádražím a zastávkami MHD umístěných na Svinovských mostech. Území je charakteristické různorodostí navazující zástavby a výrazně ovlivněné přiléhající dopravní infrastrukturou celostátního významu.

Lokalita je plochou v zastavěné části města, která je převážně tvořena dle Územního plánu Ostravy plochami občanského vybavení a pozemních komunikací.

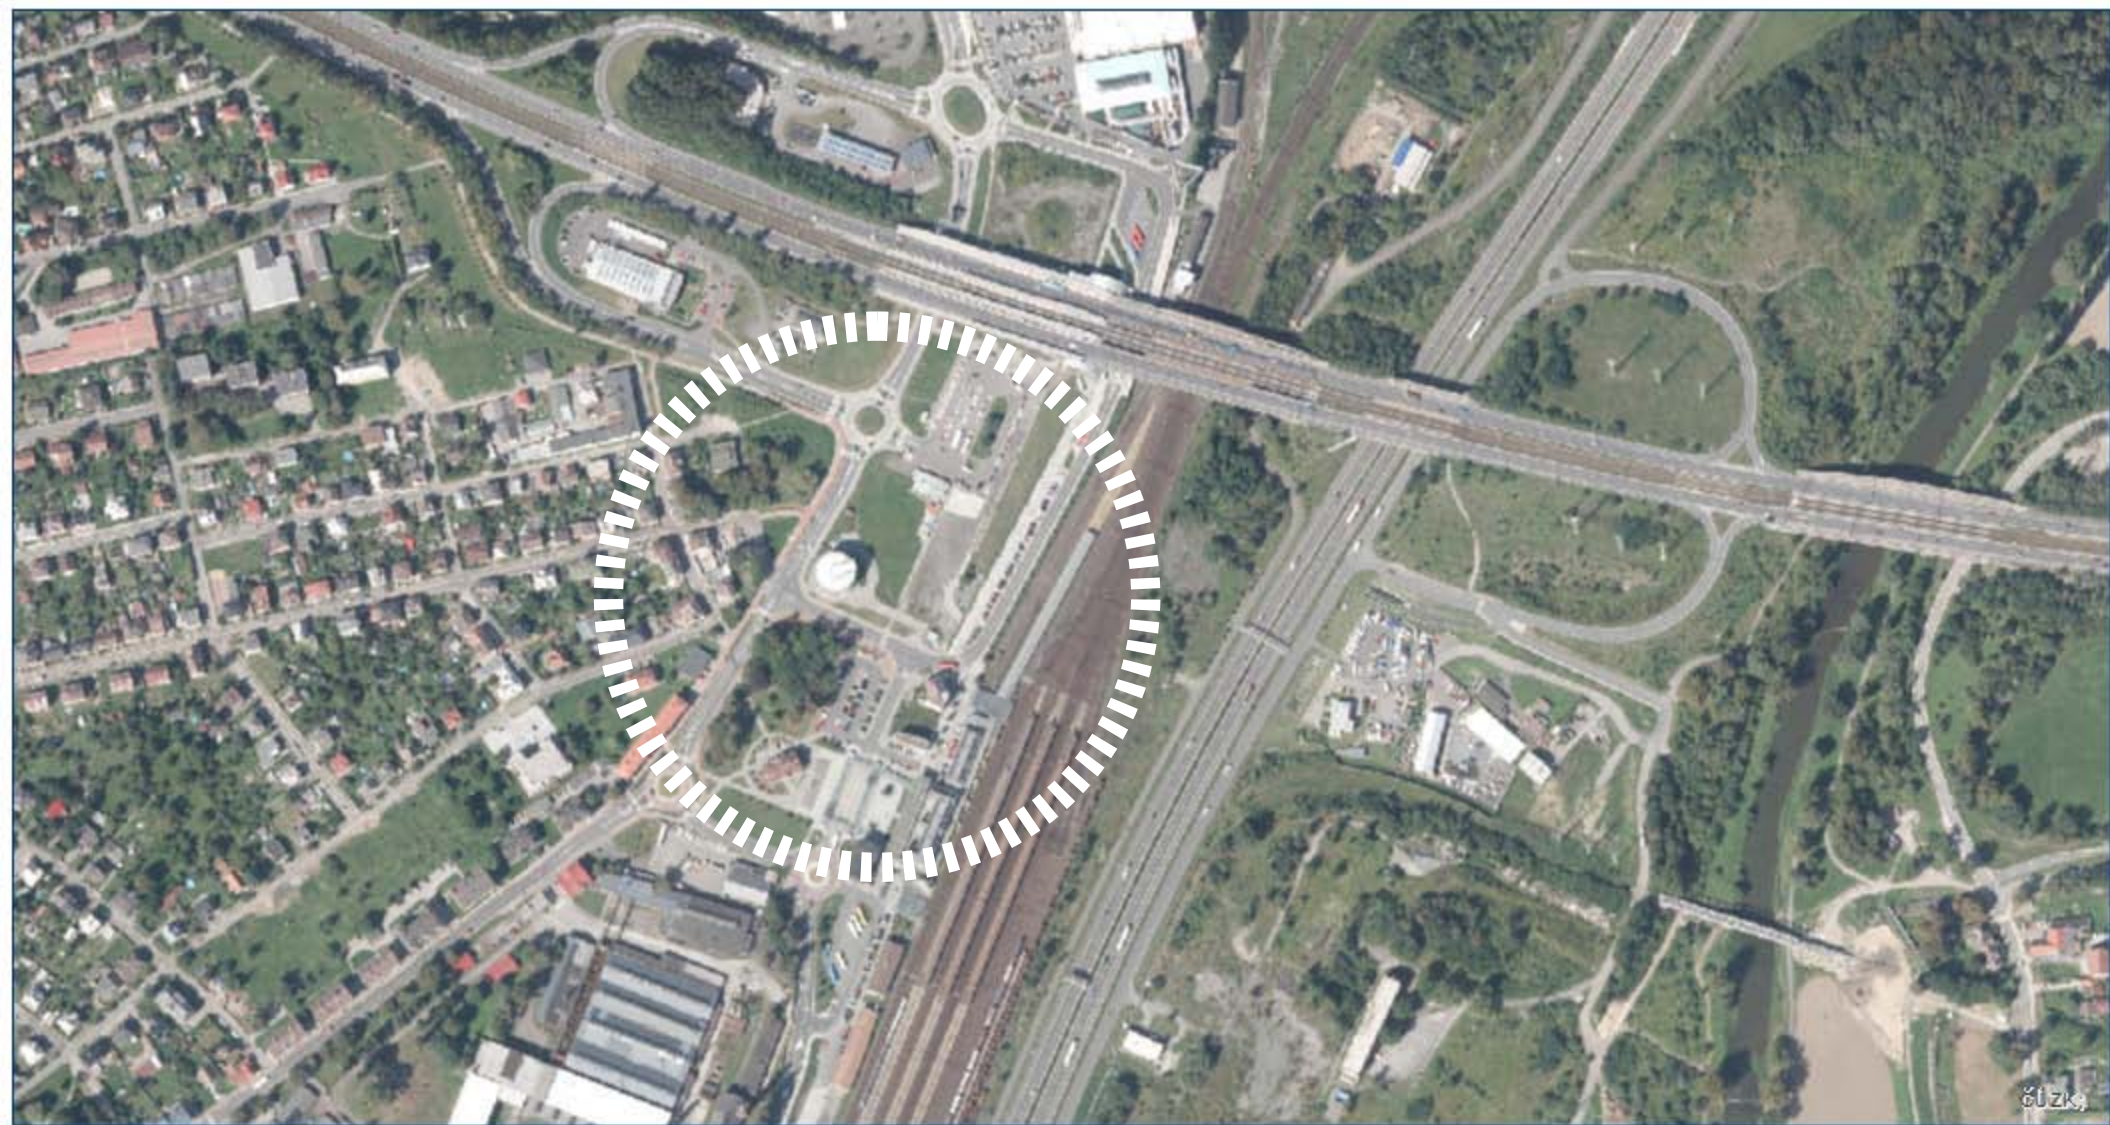

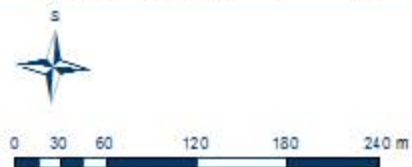

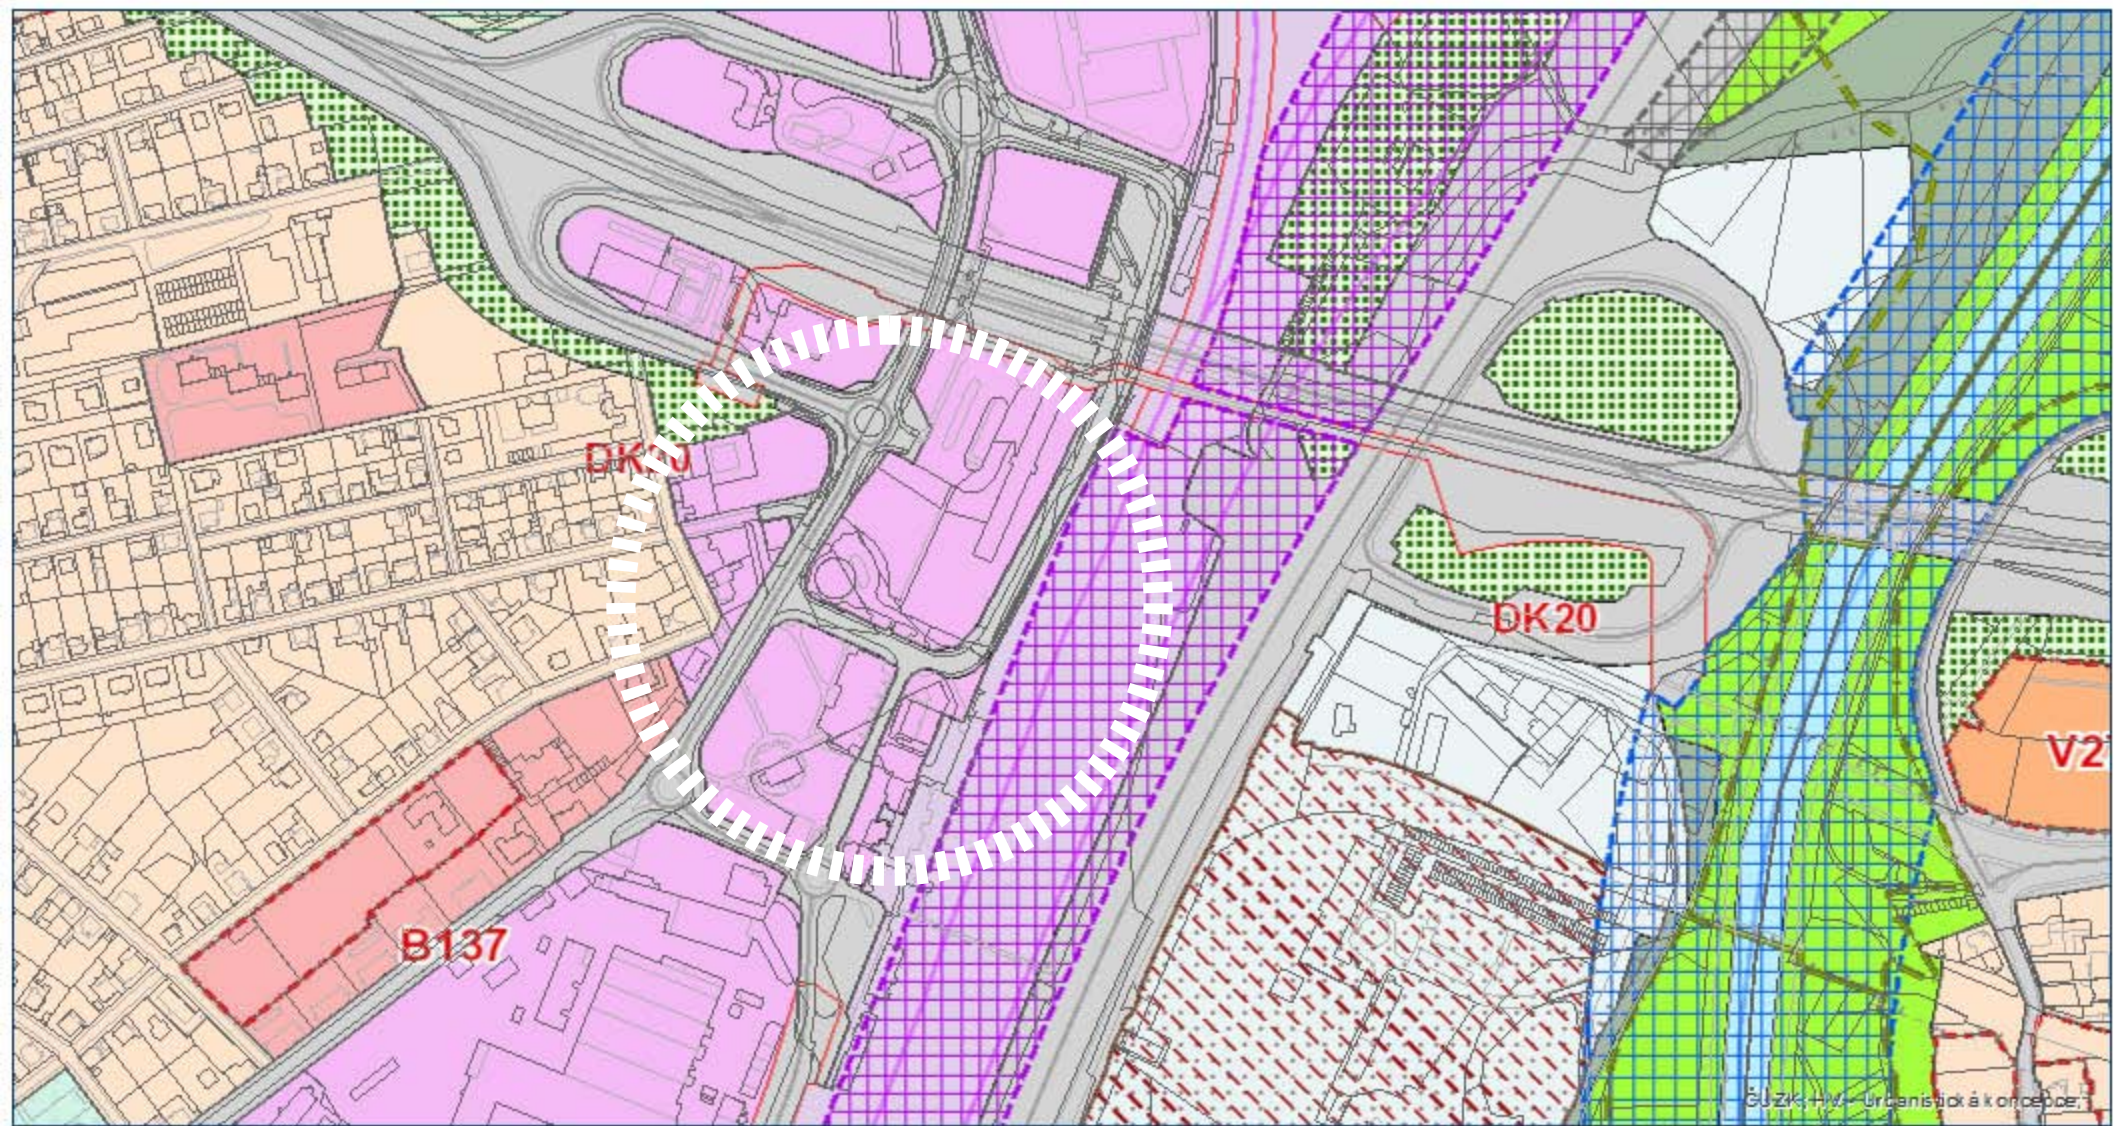

GUZIK + V. Urbanističká kancelář

