


PLOCHA PRO NÁJEMNÍ BYDLENÍ

č.: 1, lokalita: B28

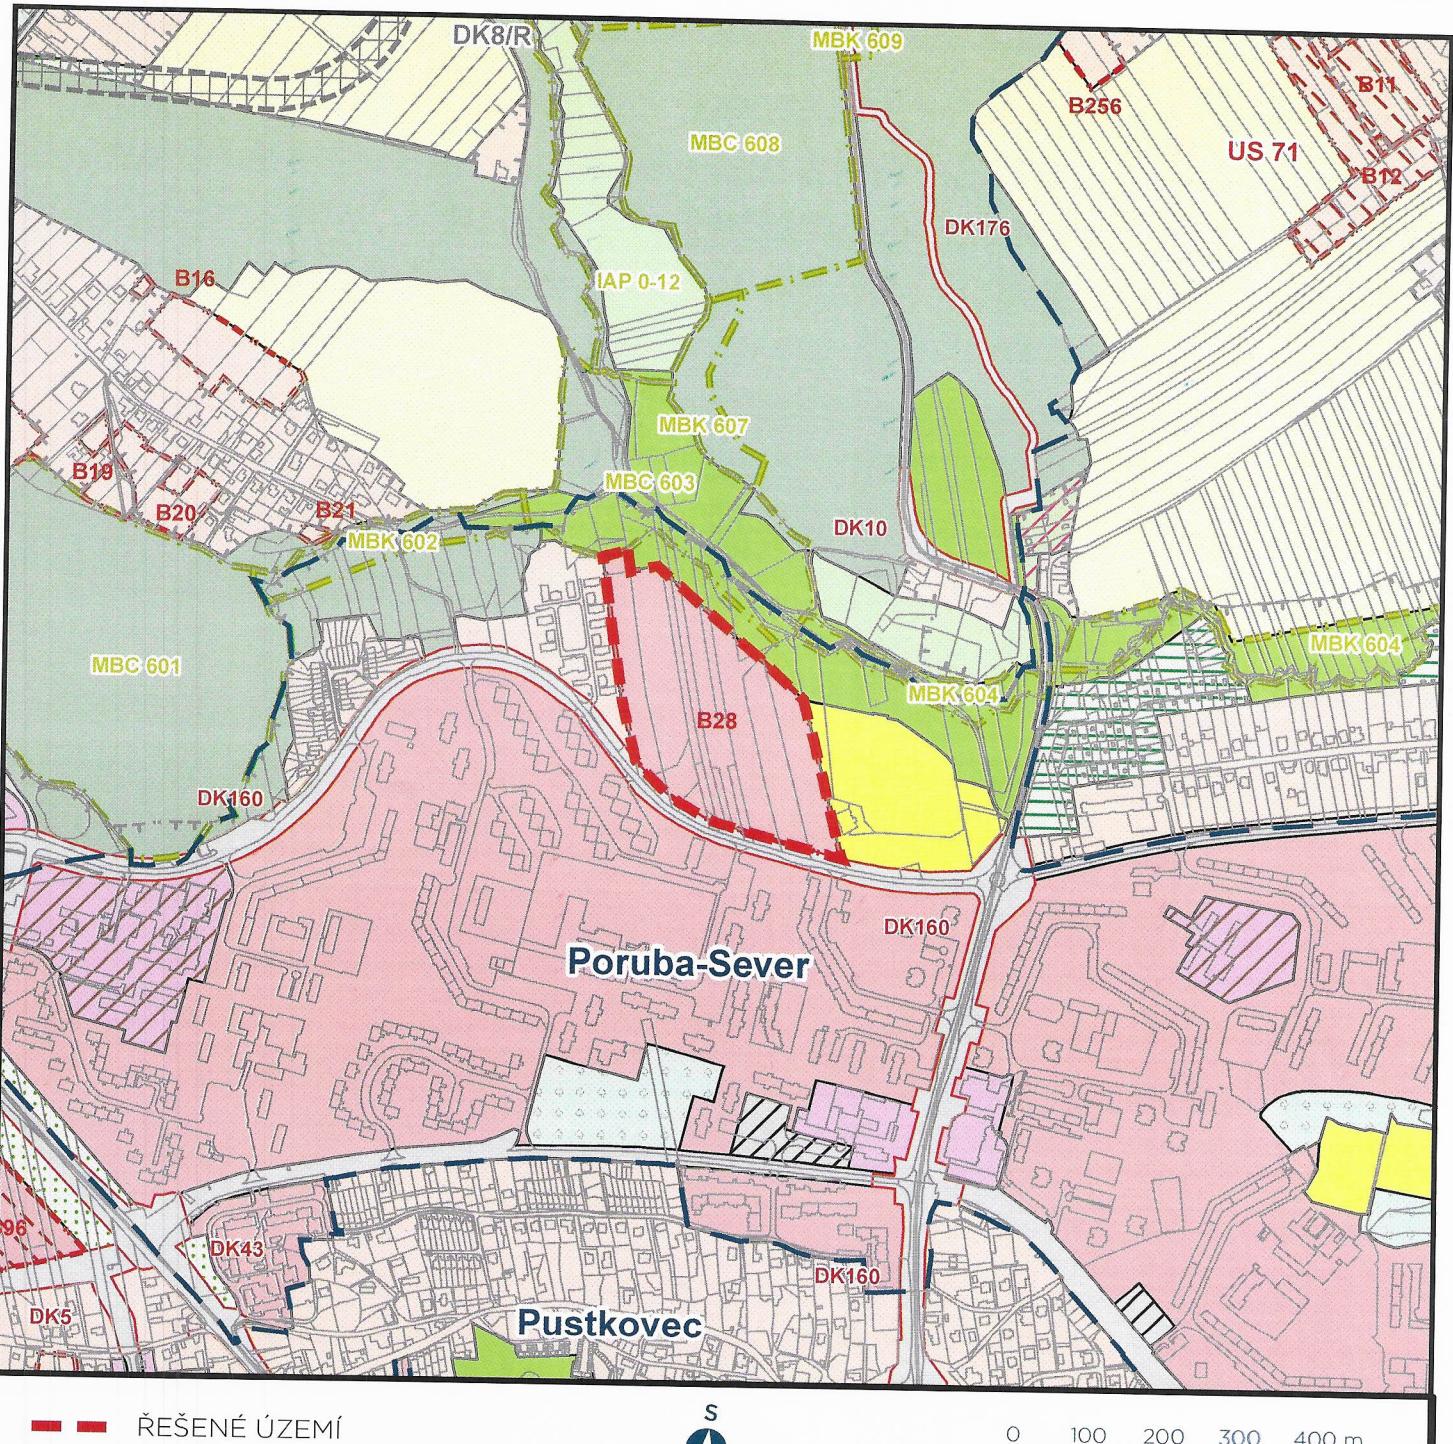

KATASTRÁLNÍ ÚZEMÍ: Poruba-Sever

ROZLOHA: 6,80ha

VYUŽITÍ DLE ÚPO:


Bydlení v bytových domech v blokové a sídlištní zástavbě městského charakteru. Plochy tohoto funkčního využití jsou charakteristické intenzivní vícepodlažní převážně bytovou zástavbou o výškové hladině vyšší než 3 nadzemní podlaží. Veškeré nové stavby musí svým objemovým a výrazovým řešením odpovídat charakteru zástavby převládající funkce a musí ji vhodně doplňovat, nikoliv ji narušovat nebo negativně ovlivňovat svým provozem.

PROSTOROVÁ REGULACE:

max. 4 nadzemní podlaží + podkroví, bytové domy se zástavěnou plochou do 500m², OV, služby do 2000m², index zastavění 0,30

PLOCHA PRO NÁJEMNÍ BYDLENÍ

č.: 2, lokalita: B112

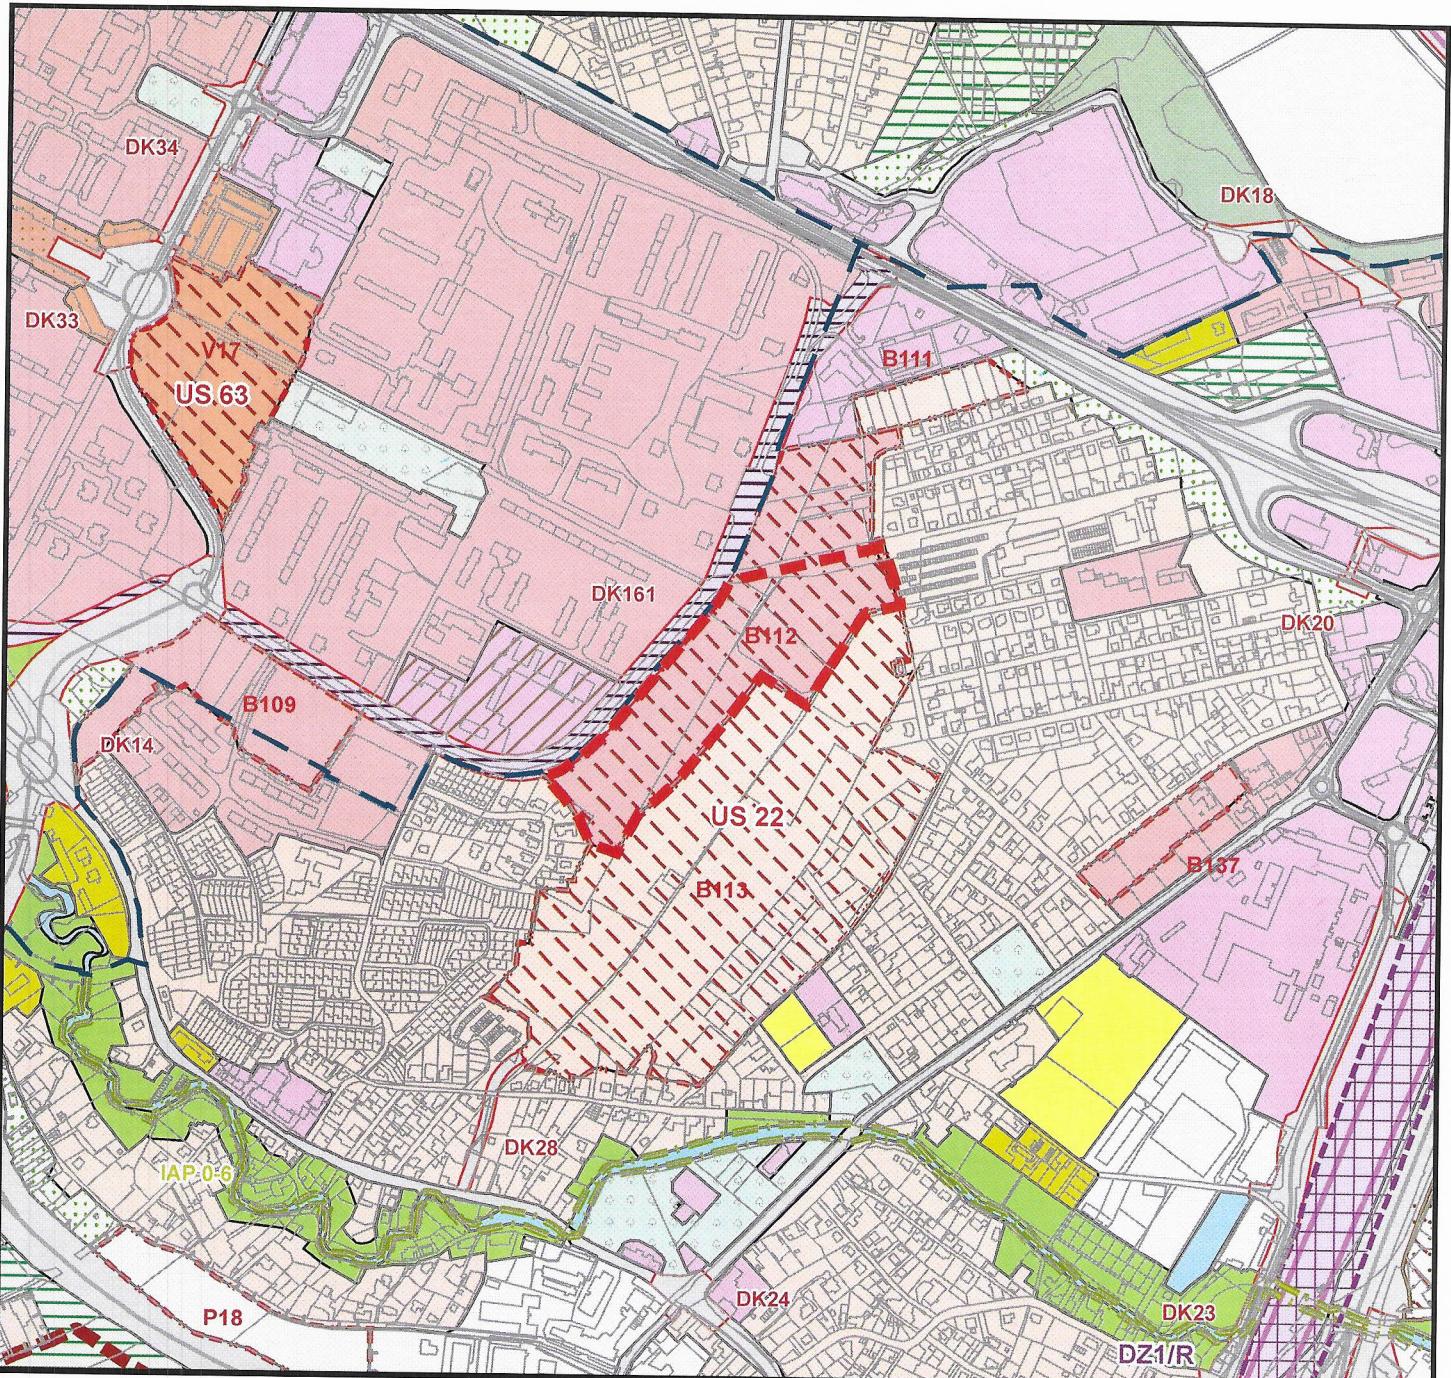

KATASTRÁLNÍ ÚZEMÍ: Svinov


ROZLOHA: 6,30ha

VYUŽITÍ DLE ÚPO:

Bydlení v bytových domech v blokové a sídlištní zástavbě městského charakteru. Plochy tohoto funkčního využití jsou charakteristické intenzivní vícepodlažní převážně bytovou zástavbou o výškové hladině vyšší než 3 nadzemní podlaží. Veškeré nové stavby musí svým objemovým a výrazovým řešením odpovídat charakteru zástavby převládající funkce a musí ji vhodně doplňovat, nikoliv ji narušovat nebo negativně ovlivňovat svým provozem.

PROSTOROVÁ REGULACE:

max. 6 nadzemních podlaží, bytové domy se zástavěnou plochou do 600m^2 , OV, služby do 2000m^2 , index zastavění 0,30

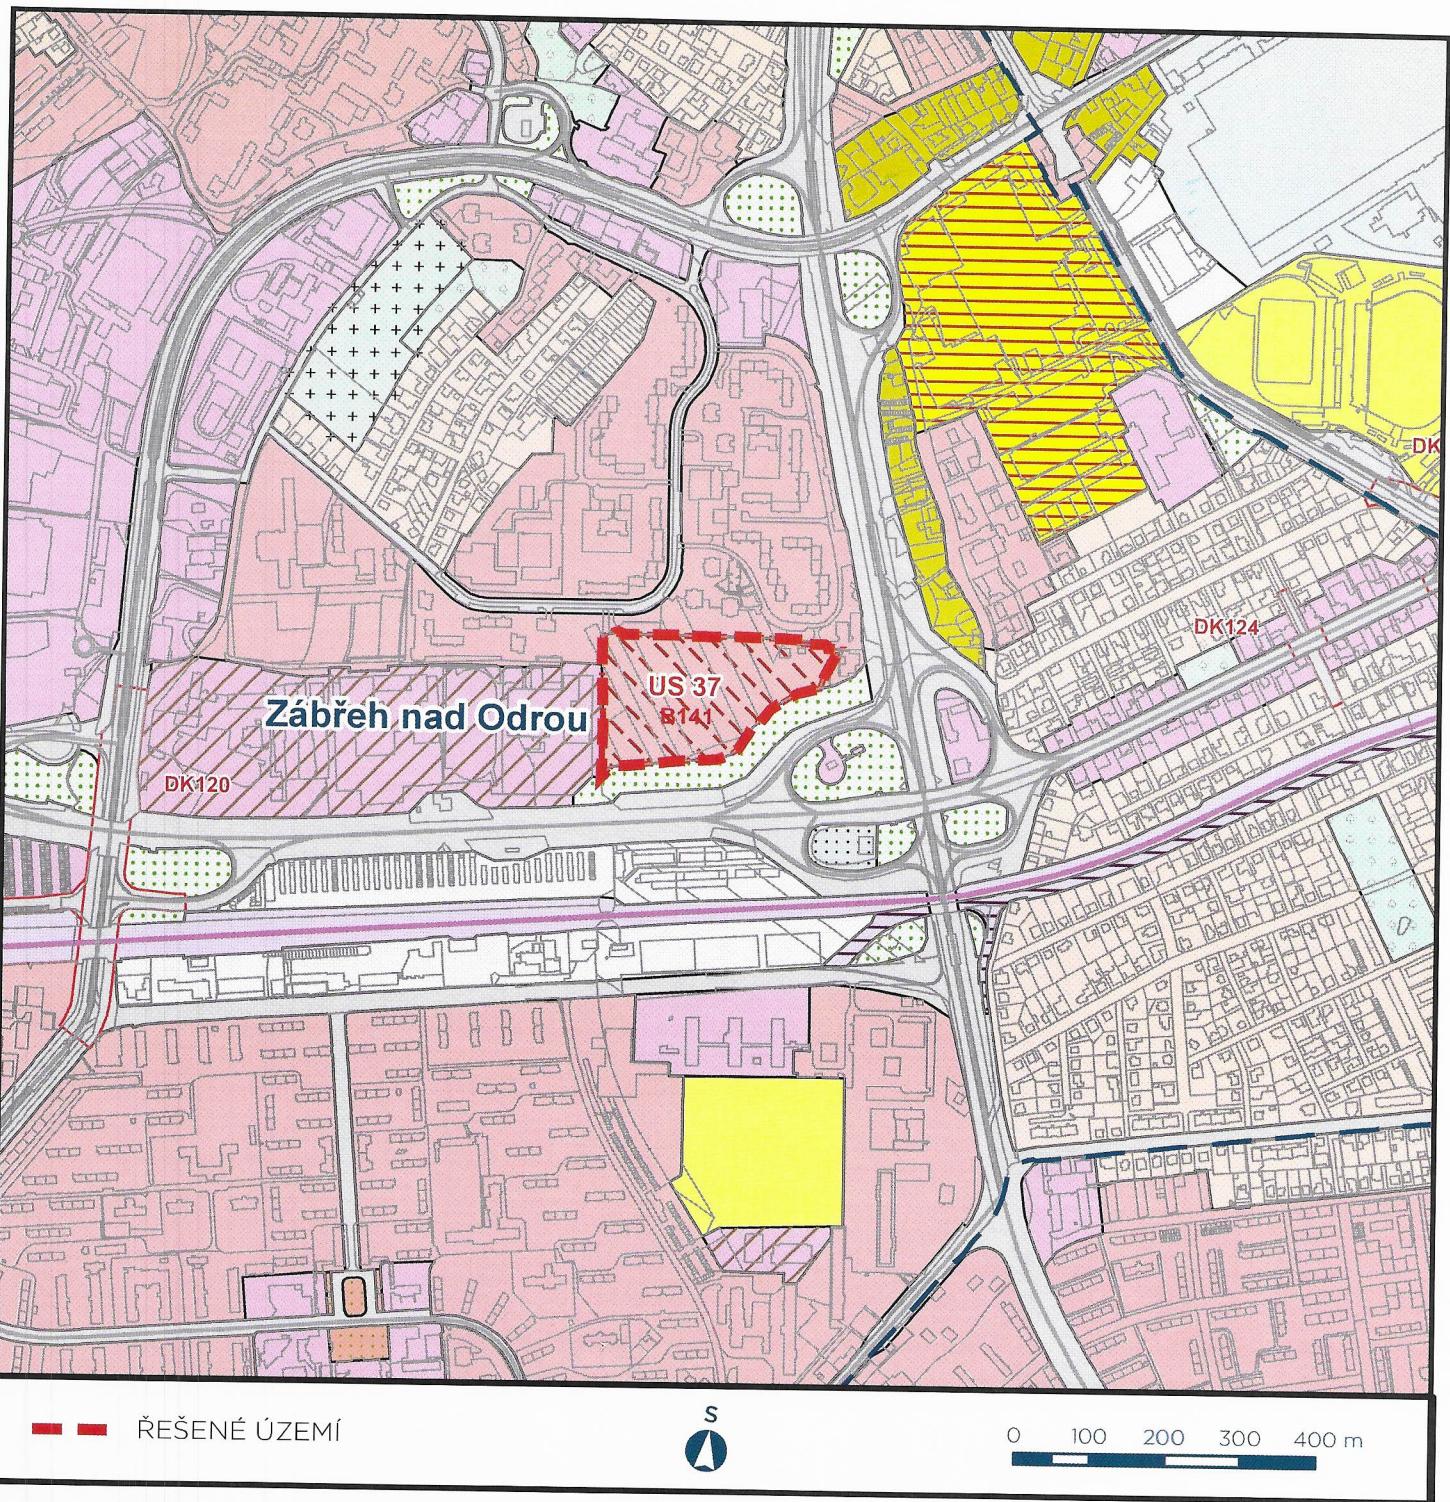

— — ŘEŠENÉ ÚZEMÍ



0 100 200 300 400 m

KATASTRÁLNÍ ÚZEMÍ: Zábřeh nad Odrou

ROZLOHA: 4,04ha

VYUŽITÍ DLE ÚPO:


Bydlení v bytových domech v blokové a sídlištění zástavbě městského charakteru. Plochy tohoto funkčního využití jsou charakteristické intenzivní vícepodlažní převážně bytovou zástavbou o výškové hladině vyšší než 3 nadzemní podlaží. Veškeré nové stavby musí svým objemovým a výrazovým řešením odpovídat charakteru zástavby převládající funkce a musí ji vhodně doplňovat, nikoliv ji narušovat nebo negativně ovlivňovat svým provozem.

PROSTOROVÁ REGULACE:

max. 6 nadzemních podlaží, bytové domy se zástavěnou plochou do 600m², OV, služby do 2000m², index zastavění 0,30

PLOCHA PRO NÁJEMNÍ BYDLENÍ

č.: 4, lokalita: B214

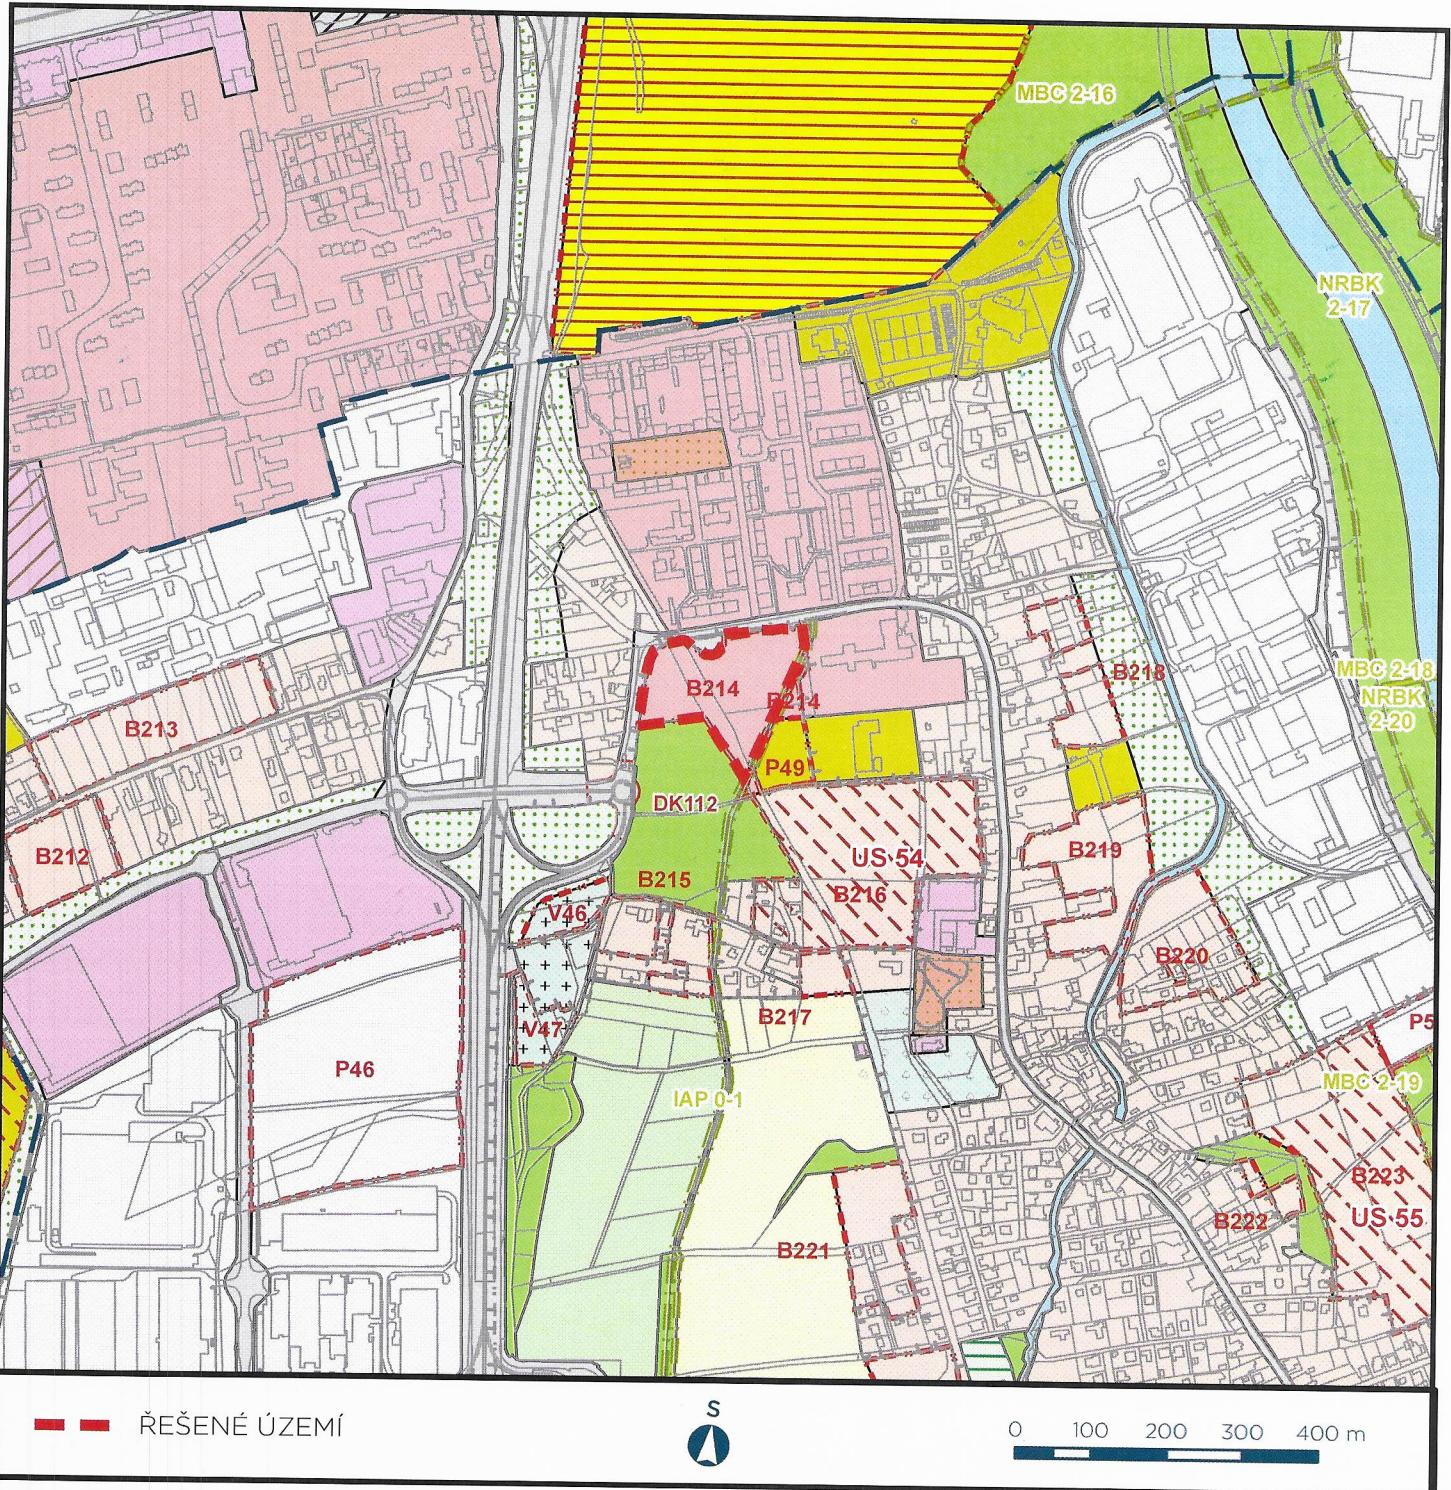

— — ŘEŠENÉ ÚZEMÍ



0 100 200 300 400 m

KATASTRÁLNÍ ÚZEMÍ: Hrabová

ROZLOHA: 2,41ha

VYUŽITÍ DLE ÚPO:

Bydlení v bytových domech v blokové a sídlištní zástavbě městského charakteru. Plochy tohoto funkčního využití jsou charakteristické intenzivní vícepodlažní převážně bytovou zástavbou o výškové hladině vyšší než 3 nadzemní podlaží. Veškeré nové stavby musí svým objemovým a výrazovým řešením odpovídat charakteru zástavby převládající funkce a musí ji vhodně doplňovat, nikoliv ji narušovat nebo negativně ovlivňovat svým provozem.

PROSTOROVÁ REGULACE:

max. 4 nadzemní podlaží + podkroví, bytové domy se zástavěnou plochou do 500m², OV, služby do 2000m², index zastavění 0,30